




ALAPTEST FELÜLNÉZETE, M = 1:20

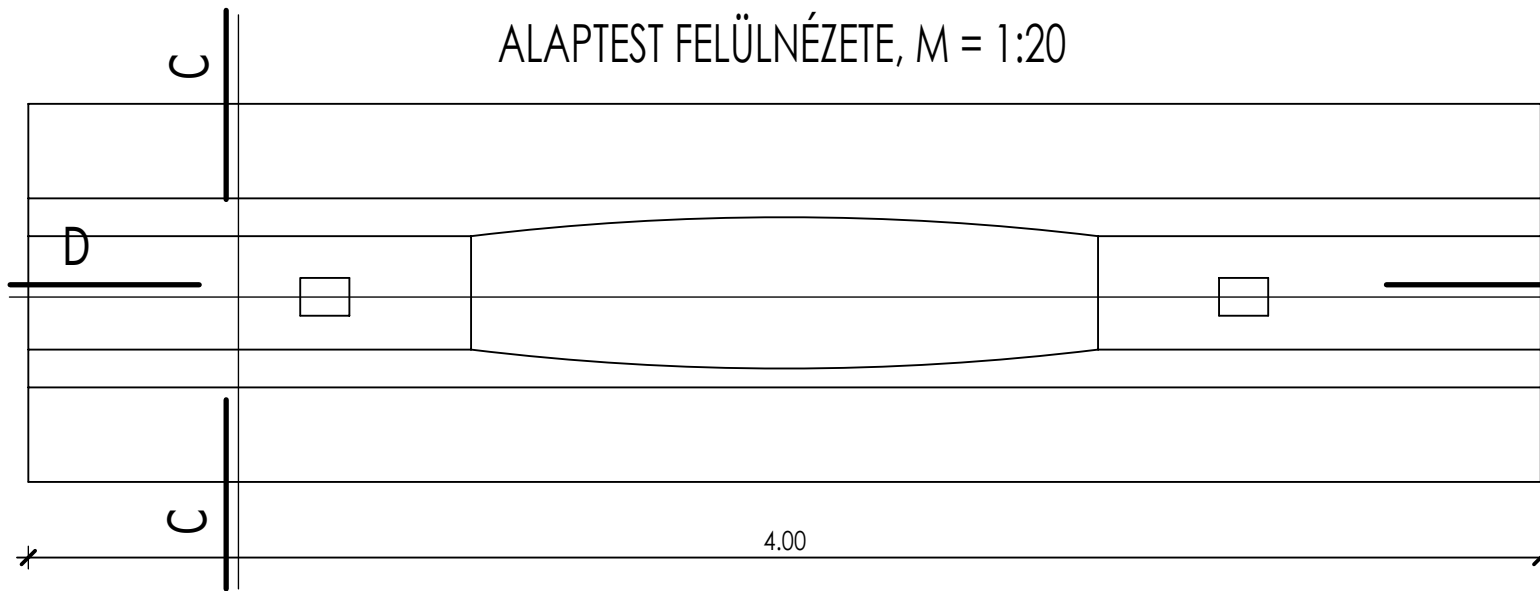

C-C METSZET, M = 1:20

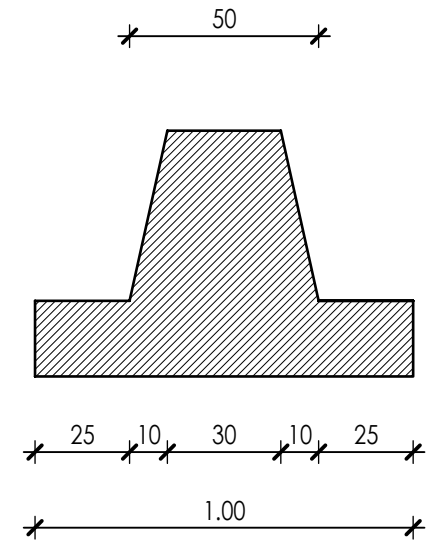

D-D METSZET, M = 1:20

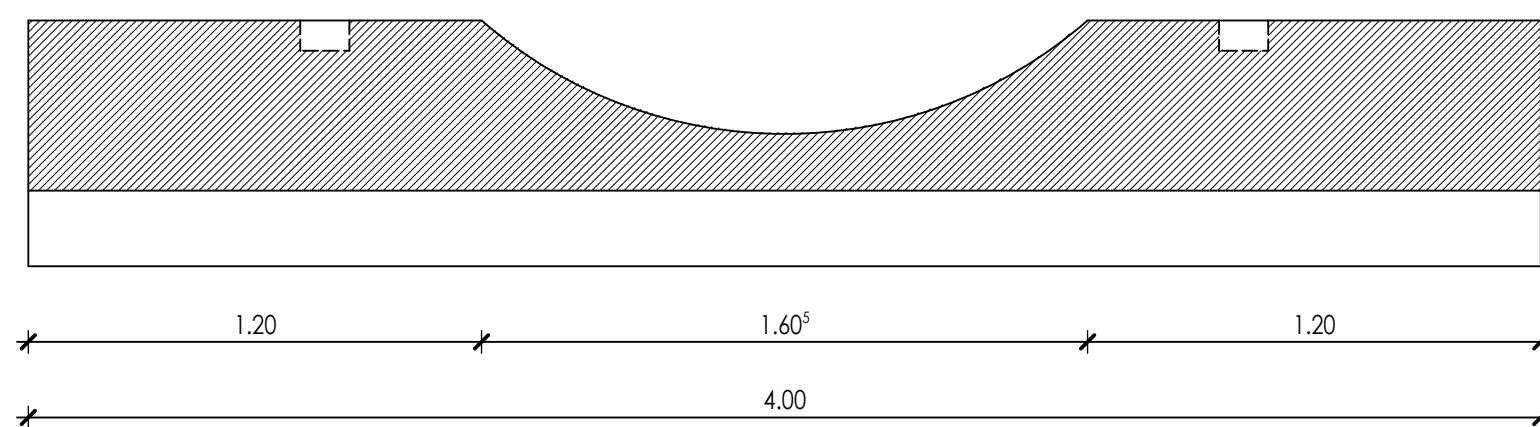

BME Vízépítési és Vízgazdálkodási Tanszék

Tervező:
HOKSTOK DÓRA
I5QNL4

Méretarány:
M=1:50

Vízépítés, Vízgazdálkodás
1. Föld alatti tartály állékonyság-vizsgálata

Rajzszám:
V-1.2

Konzulens:
SZABÓ ZSOLT

Rajz cím:
TARTÁLY FELÜLNÉZETE és METSZETEI

Dátum:
2015.FEBRUÁR 17.