


Az Aranyhegyi-patak vízhozam hossz-szelvénye 0+000 - 9+200

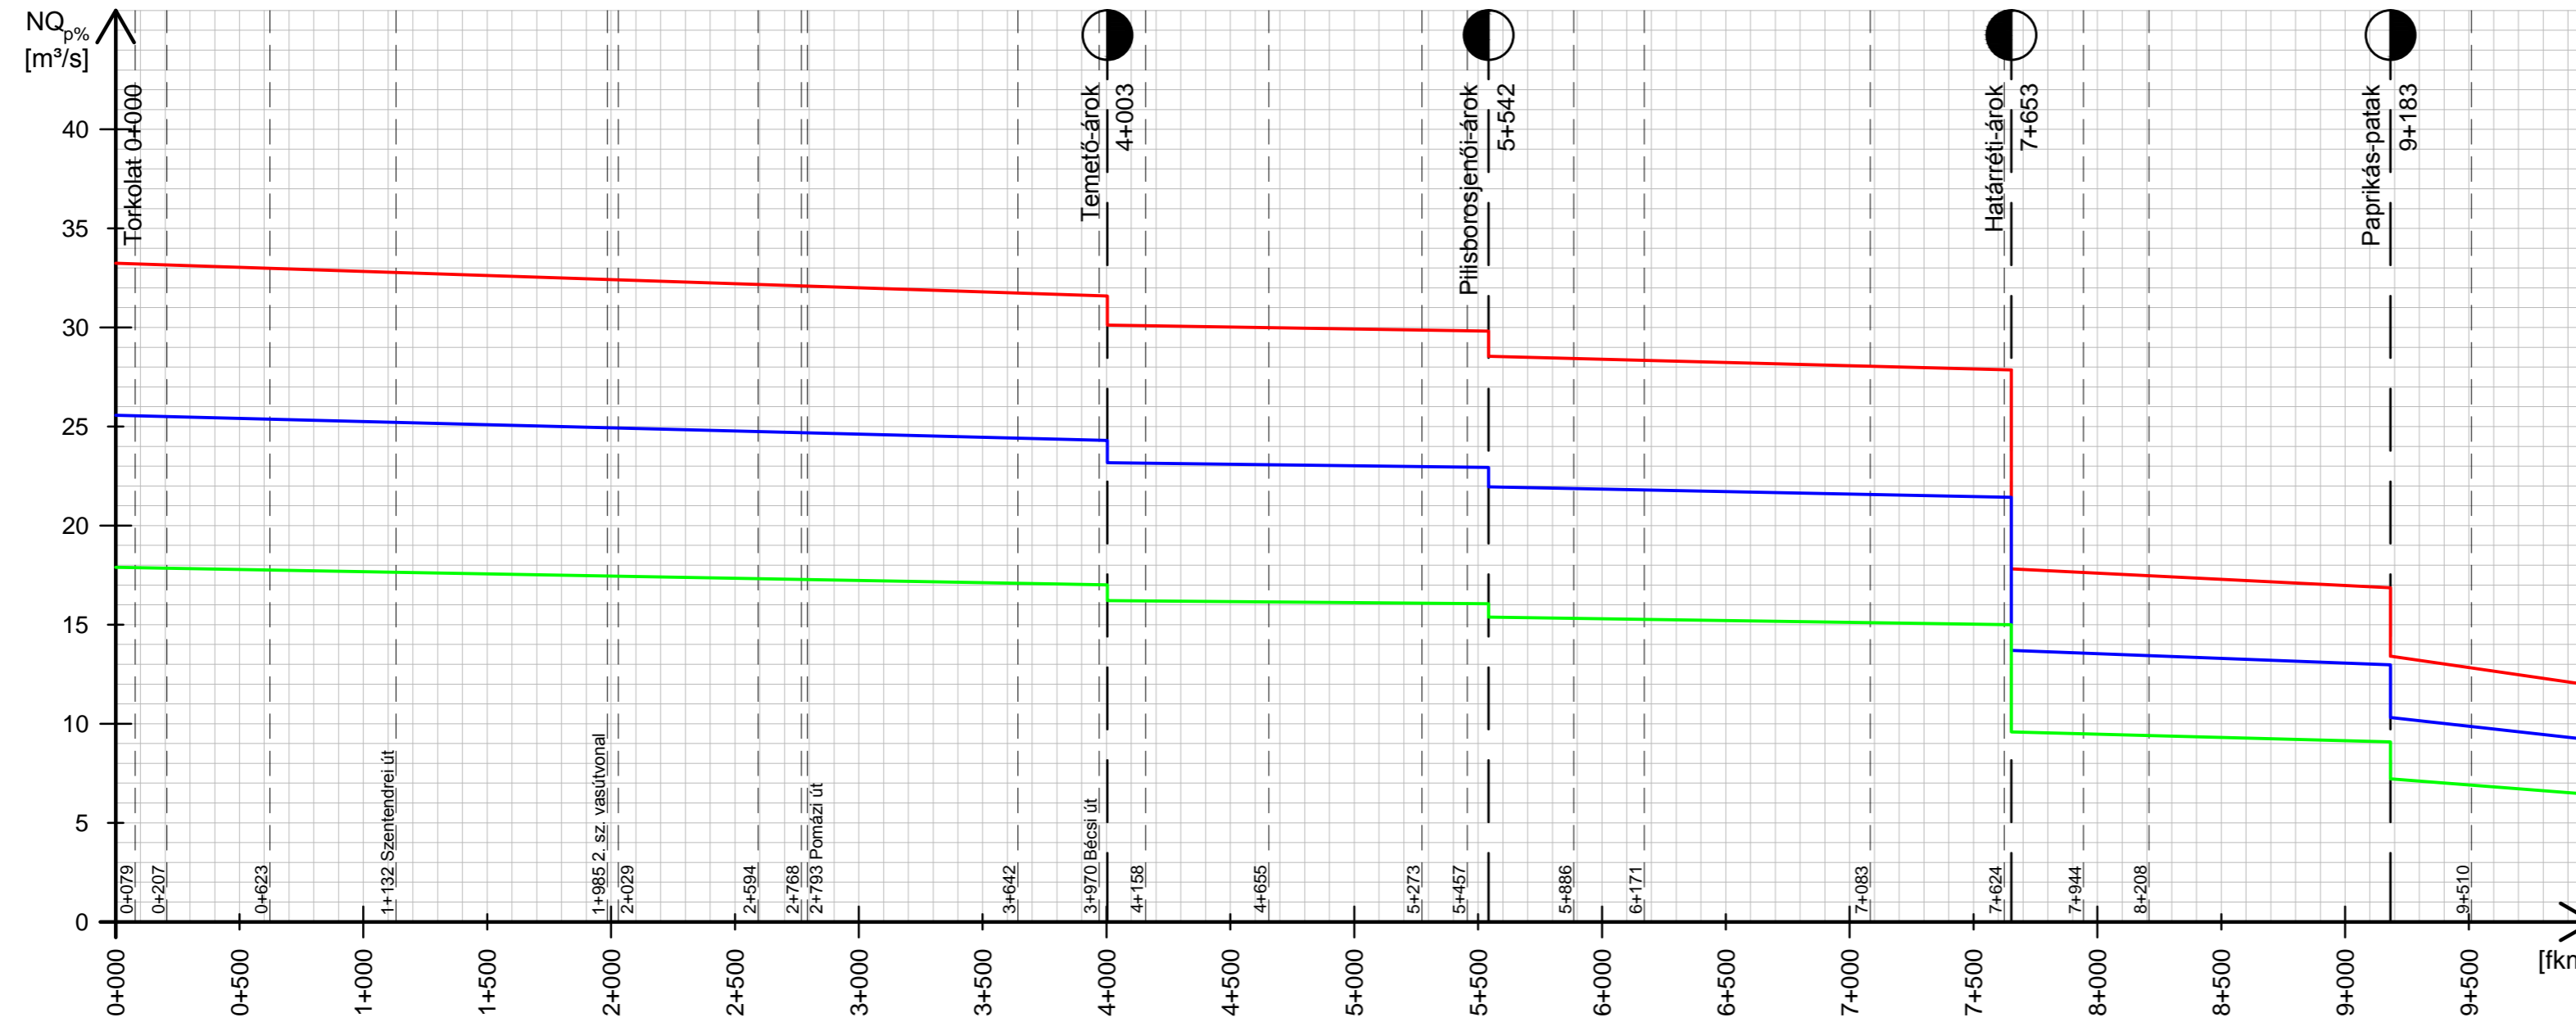

Jelmagyarázat

- p=1%
- p=3%
- p=10%
- — — — — Oldalág szelvénye
- - - - - Keresztező műtárgy szelvénye
- Bal parti oldalág
- Jobb parti oldalág

BME Építőmérnöki Kar, Dékáni Hivatal		Tervező: Stefán Kornél Attila VX9XY6
Méretarány: M _H =1:25000	Infrastruktúra tervezés projektfeladat Aranyhegyi-patak vízfolyásrendezése	Rajzszám: R-01
Konzulens: Szabó Zsolt	Rajz cím: Aranyhegyi-patak, Vízhozam hossz-szelvény 0+000 - 9+200	Dátum: 2016/2017/2