


# Nyomáseloszlás a nyugat-keleti tengely mentén

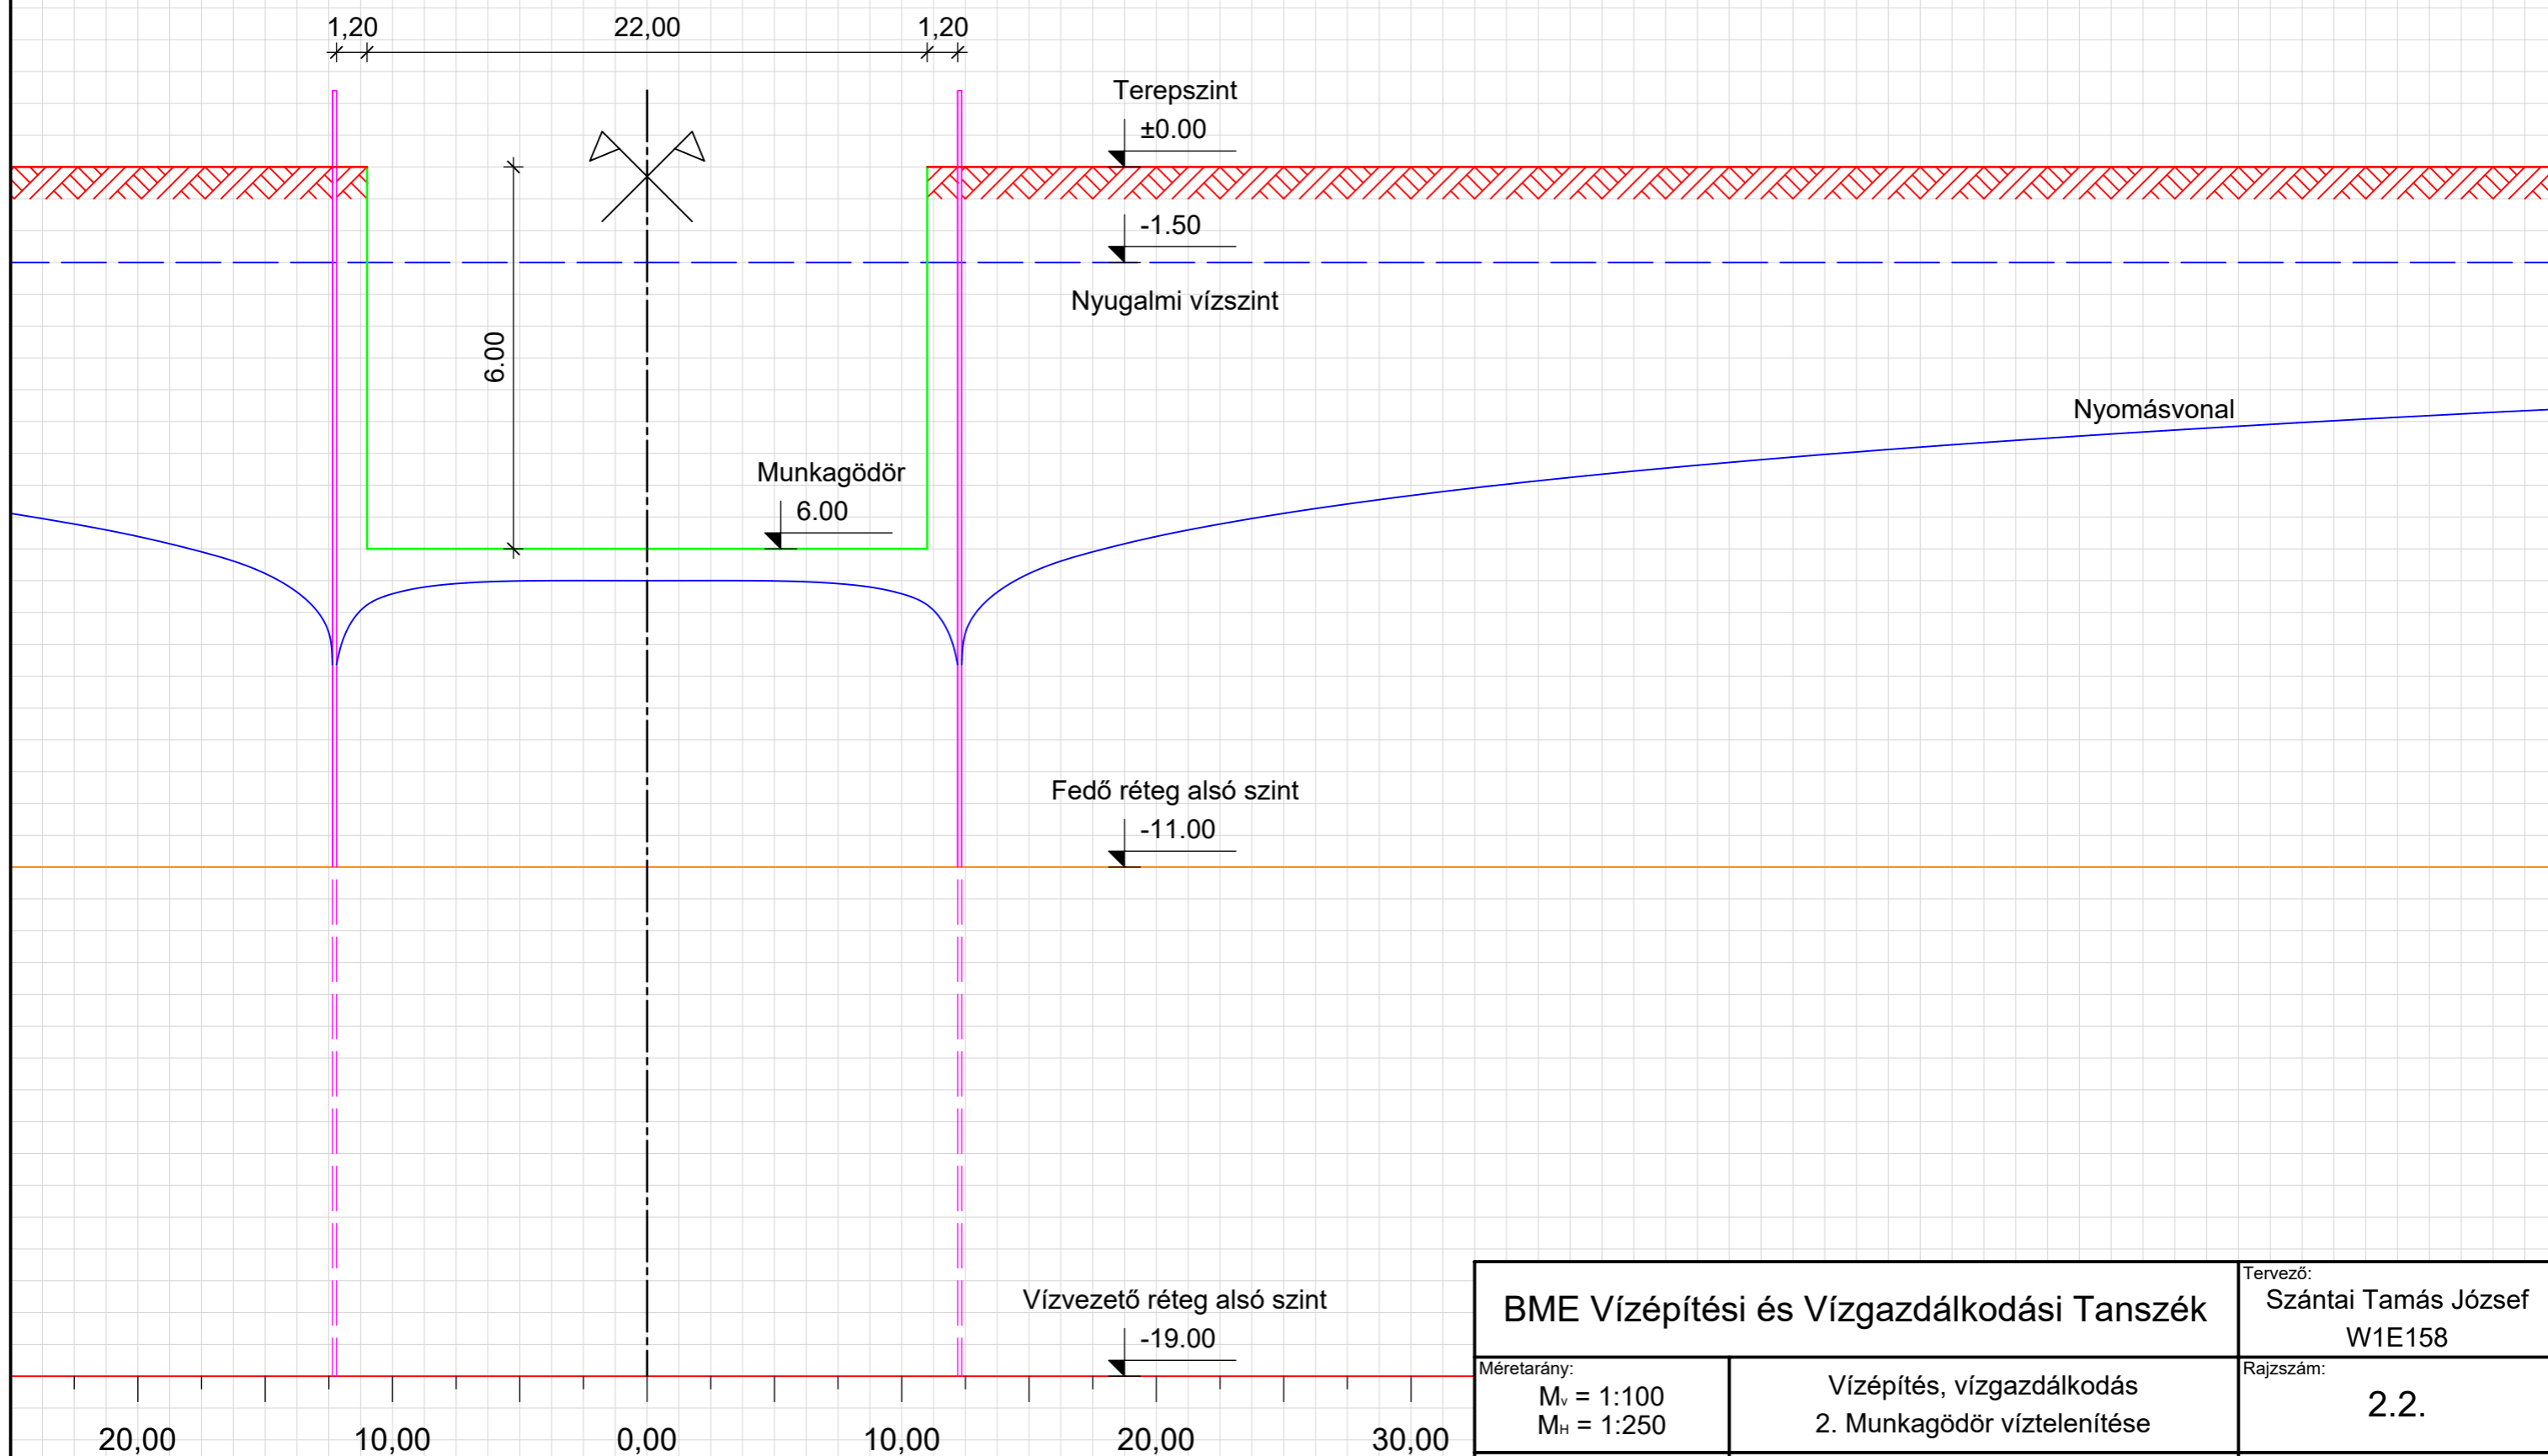

BME Vízépítési és Vízgazdálkodási Tanszék		Tervező: Szántai Tamás József W1E158
Méretarány: $M_v = 1:100$ $M_H = 1:250$	Vízépítés, vízgazdálkodás 2. Munkagödör víztelenítése	Rajzszám: <b>2.2.</b>
Konzulens: <b>Szabó Zsolt</b>	Rajz cím: <b>N-K irányú nyomásvonal</b>	Dátum: <b>2018.március.20.</b>