



Nyomáseloszlás az észak-déli tengely mentén

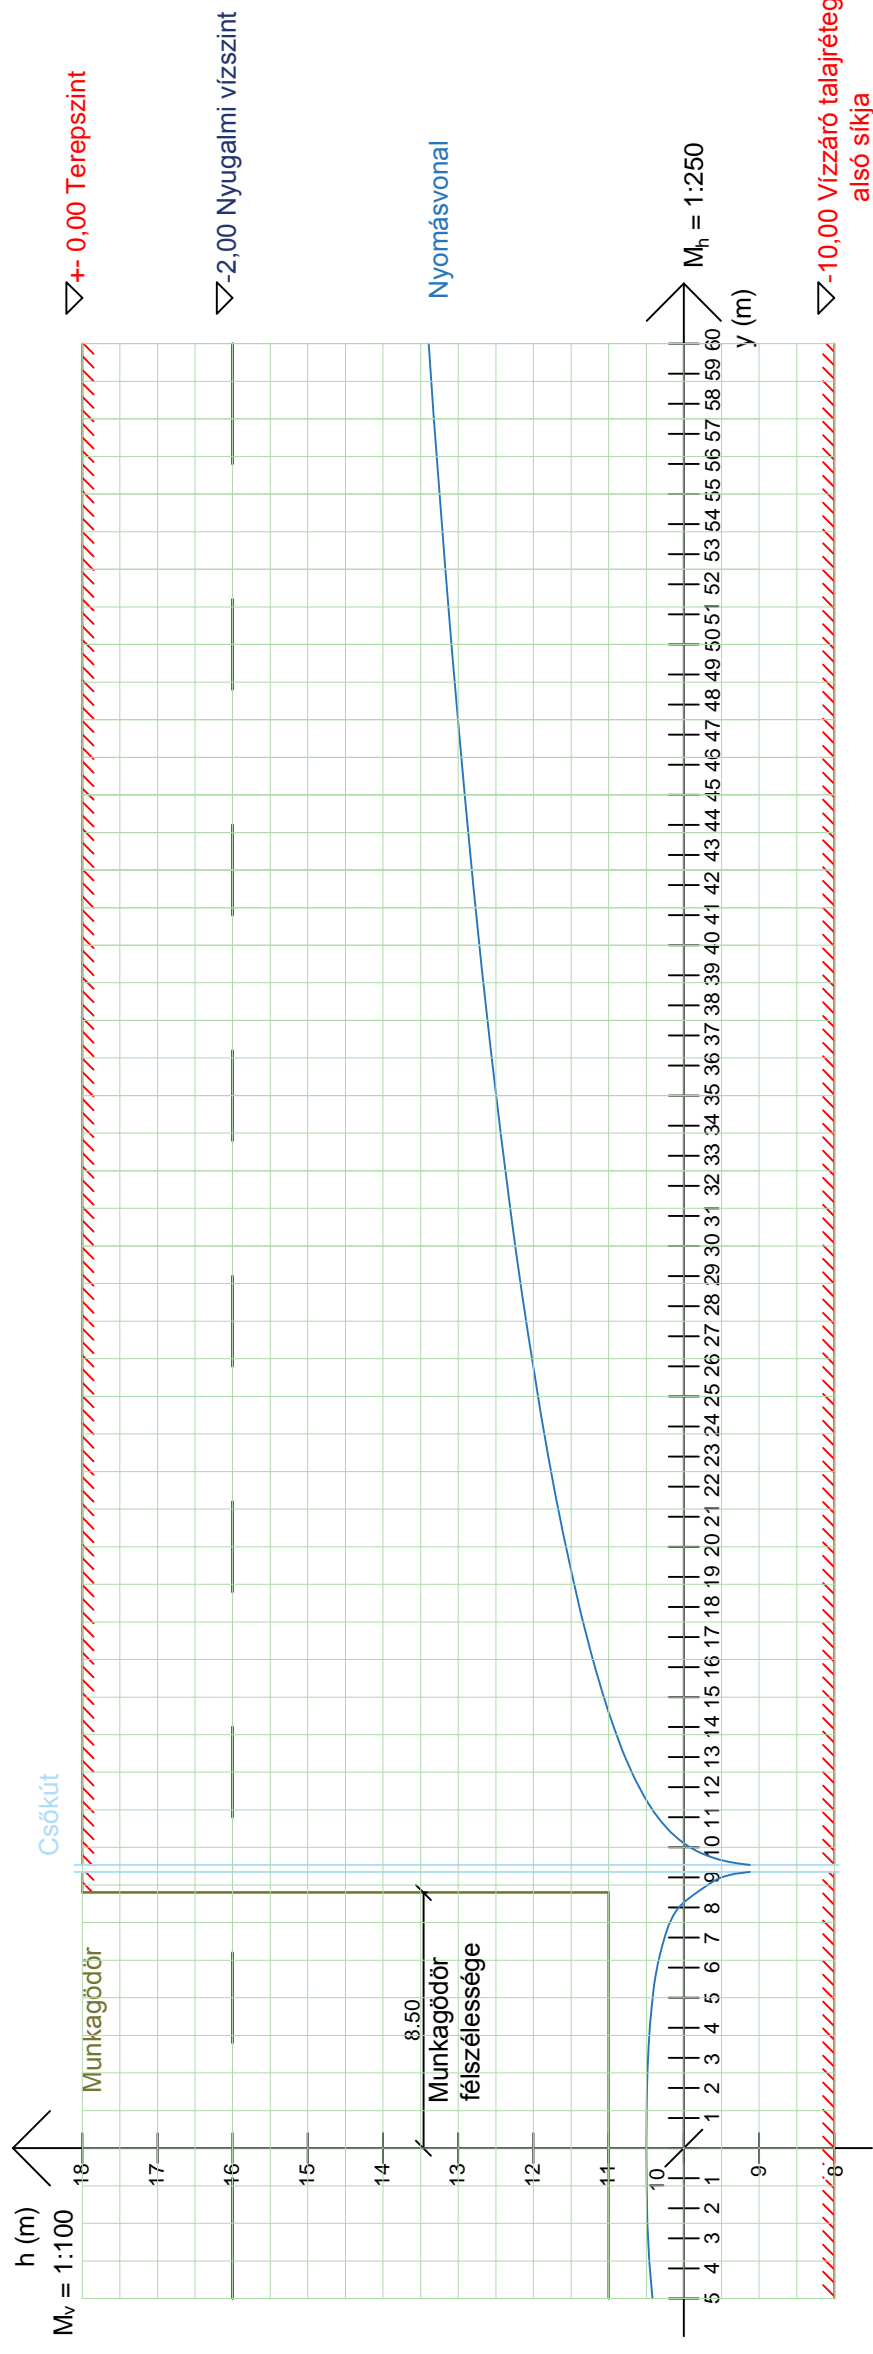

Nyomáseloszlás a nyugat-keleti tengely mentén

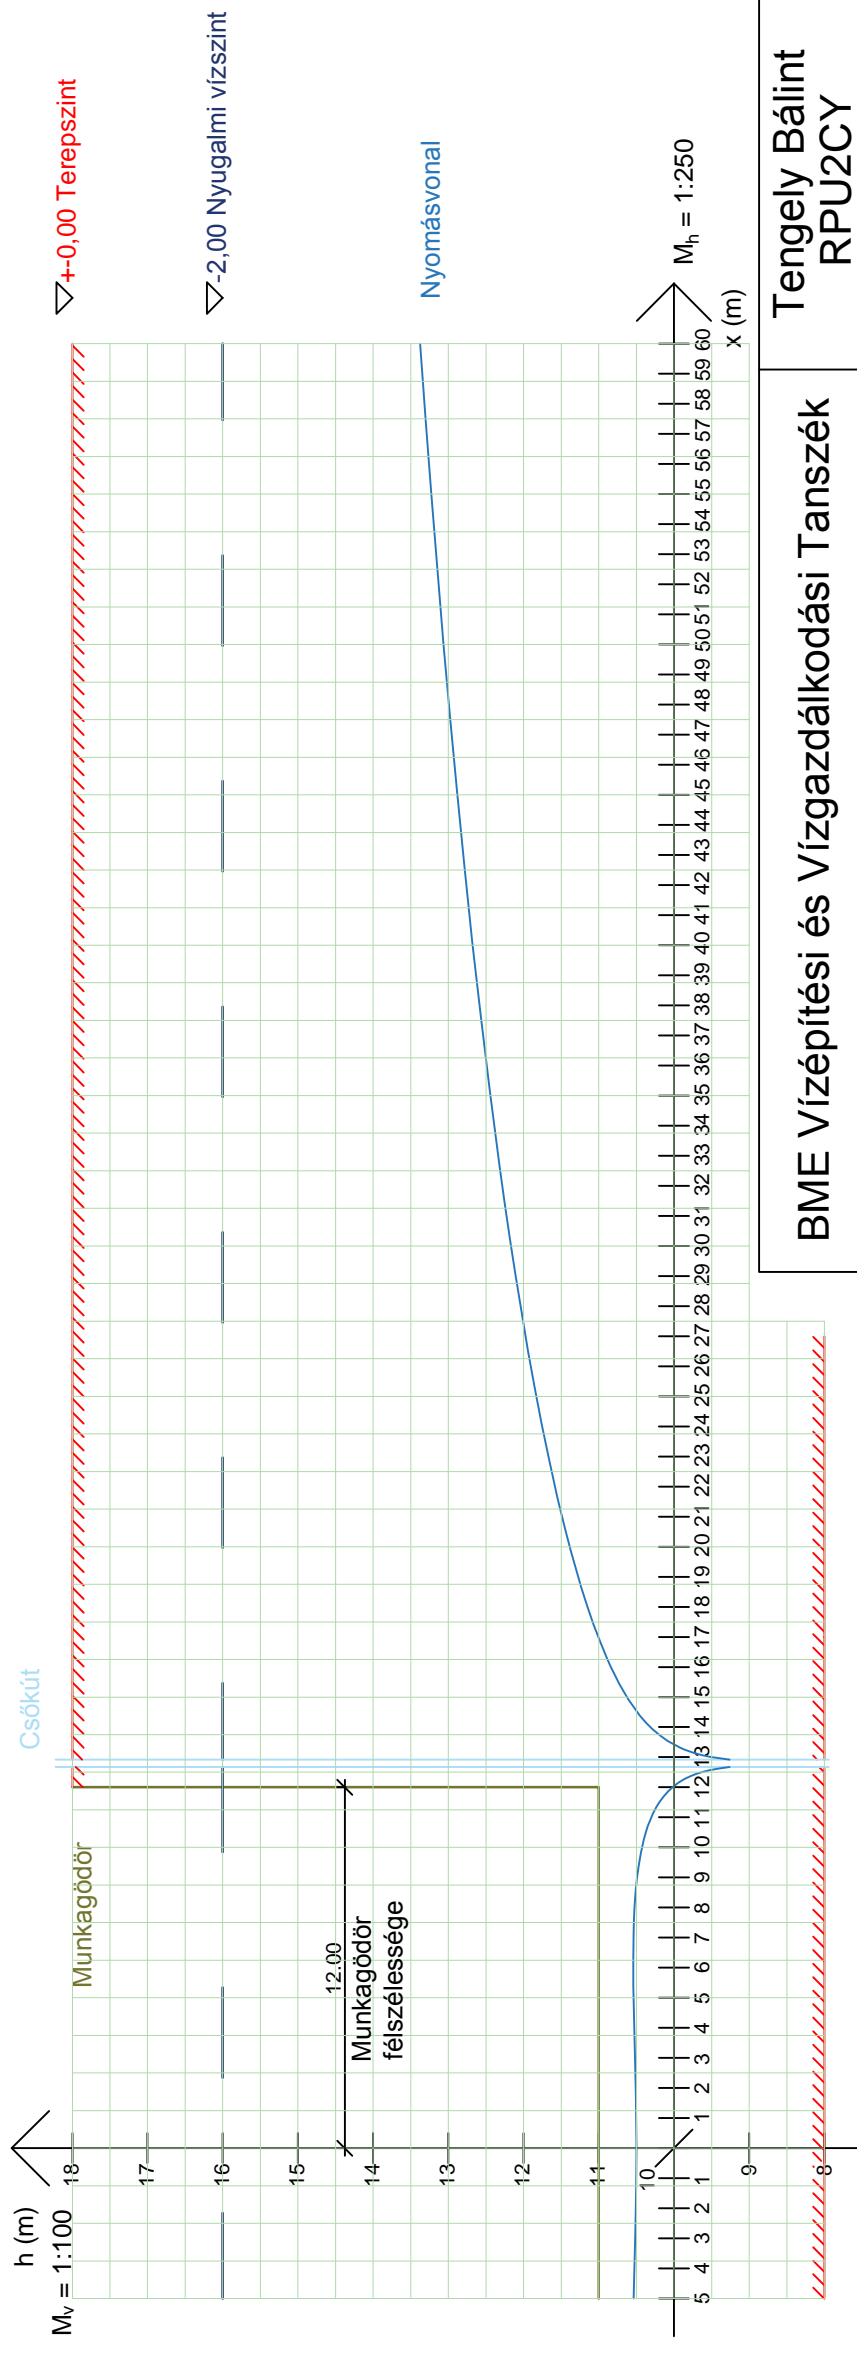

BME Vízépítési és Vízgazdálkodási Tanszék		Tengely Bálint RPU2CY
M _v =1:100 M _h =1:250	Vízépítés és Vízgazdálkodás 2. Munkagödör víztelenítése	2.2
Szabó Zsolt	Nyomáseloszlás	2016.03.19